


Утверждена  
Постановлением Администрации  
(наименование документа об утверждении, включая наименования  
муниципального района  
органов государственной власти или органов местного  
Стерлибашевский район  
самоуправления, принявших решение об утверждении схемы  
Республики Башкортостан  
или подписавших соглашение о перераспределении земельных участков)  
от \_\_\_\_\_ № \_\_\_\_\_

**Схема расположения земельного участка или земельных участков  
на кадастровом плане территории**

Условный номер земельного участка 02:43:020201:3У1		
Площадь земельного участка 714 м <sup>2</sup>		
Обозначение характерных точек границ	Координаты, м	
	X	Y
1	2	3
3	519072,93	1327078,78
1	519065,29	1327104,55
2	519046,12	1327113,67
2	519041,12	1327081,50
1	519066,49	1327080,36
3	519072,93	1327078,78

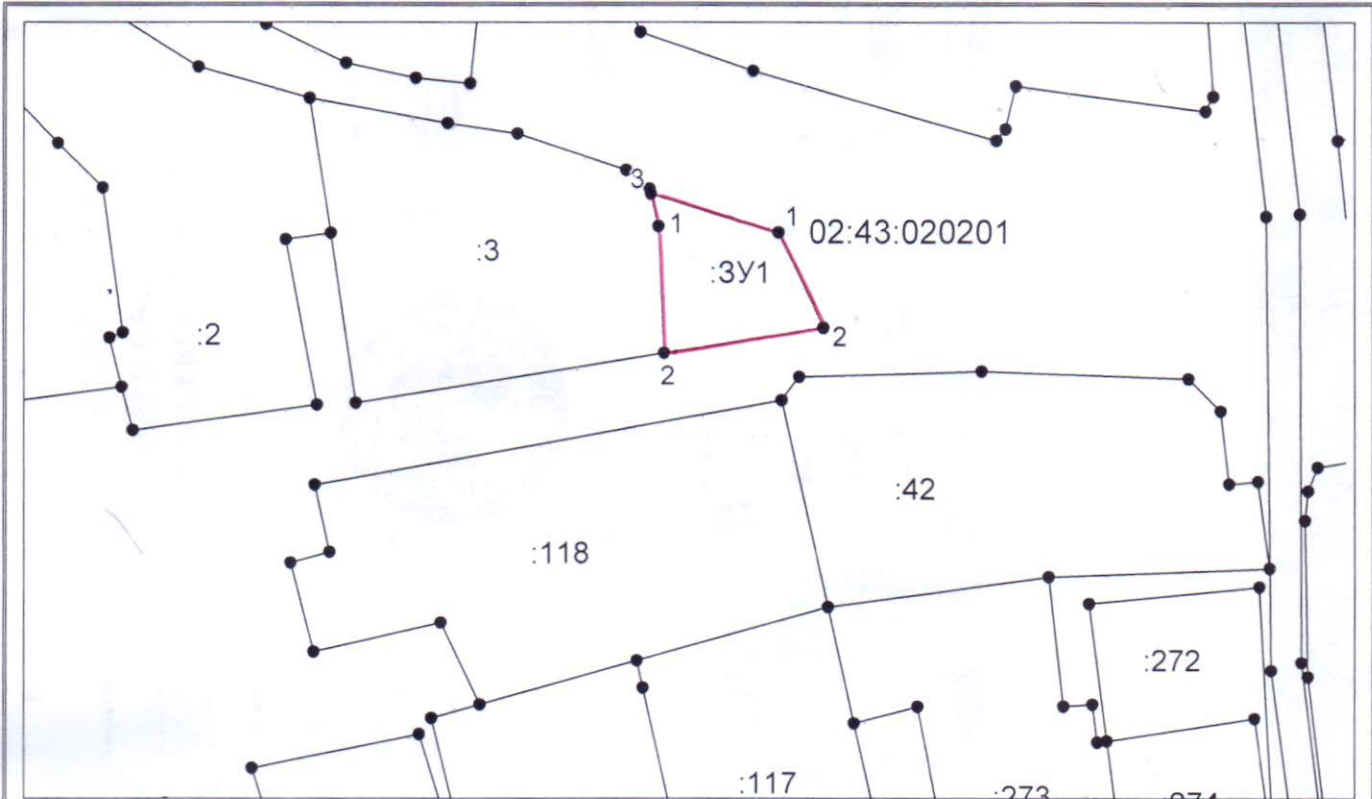

Система координат: МСК-02  
 Масштаб 1:1514

**Условные обозначения:**

- — граница образуемого земельного участка,
- — граница учтенного земельного участка,
- - - - - граница кадастрового квартала,
- — характерная точка границы земельного участка.

Условный номер земельного участка	02:43:020201:3У1
Площадь земельного участка	714 м <sup>2</sup>
Адрес, местоположение земельного участка	Республика Башкортостан, Стерлибашевский район, д. Новый Калкаш, ул. Центральная, д.1 Д
Категория земель	Земли населенных пунктов
Вид разрешенного использования земельного участка	Ведение садоводства
Кадастровый квартал	02:43:020201
Территориальная зона	жилая зона

СОГЛАСОВАНО:

Главный архитектор Администрации  
 Муниципального района  
 Стерлибашевский район РБ



Ибрагимов М.А.  
 2019г.

Кадастровый инженер А.П. Лутофуллина

